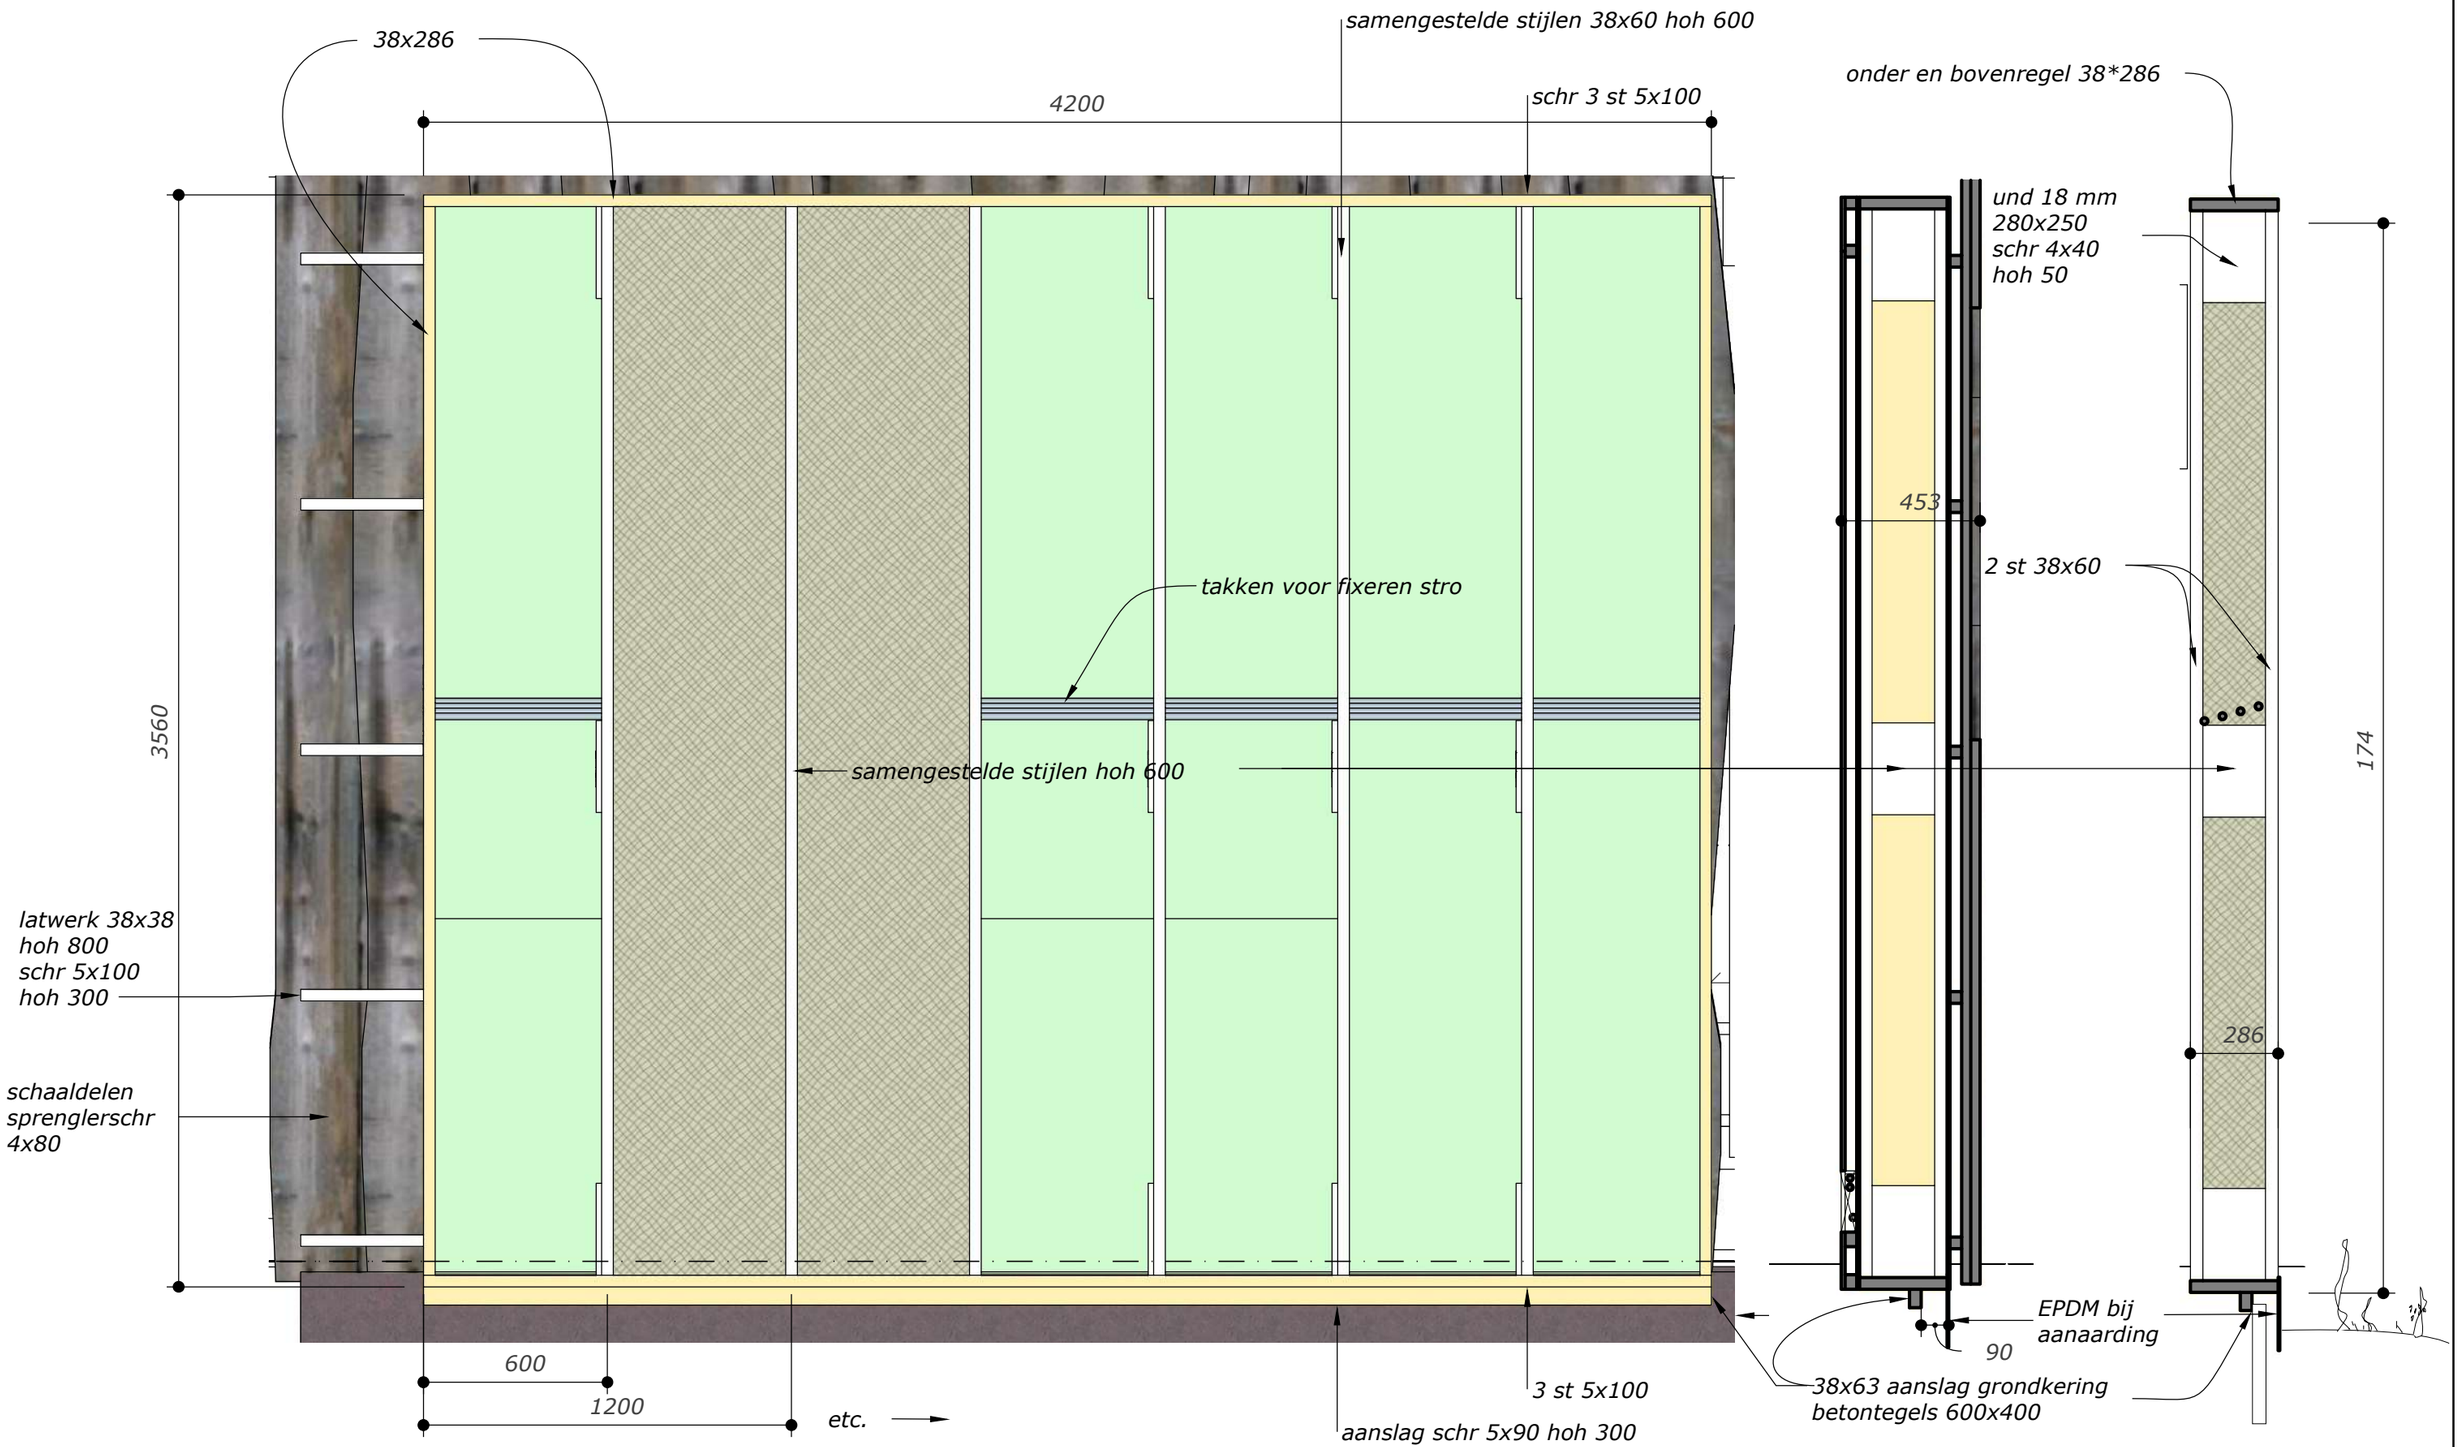

Raamwerk van binnen uit (positie op de montage tafel)

voor: **door :ABC2 Molenstreek 3 - 9738 AC - Groningen**

D N A 4200x4200

0 5 10

28-02-22	**Status: Uitvoering Versie 01**	**Projectnr: P 31**	**Onderdeel: Gevel hoog Uitslag 1:20**	**10**