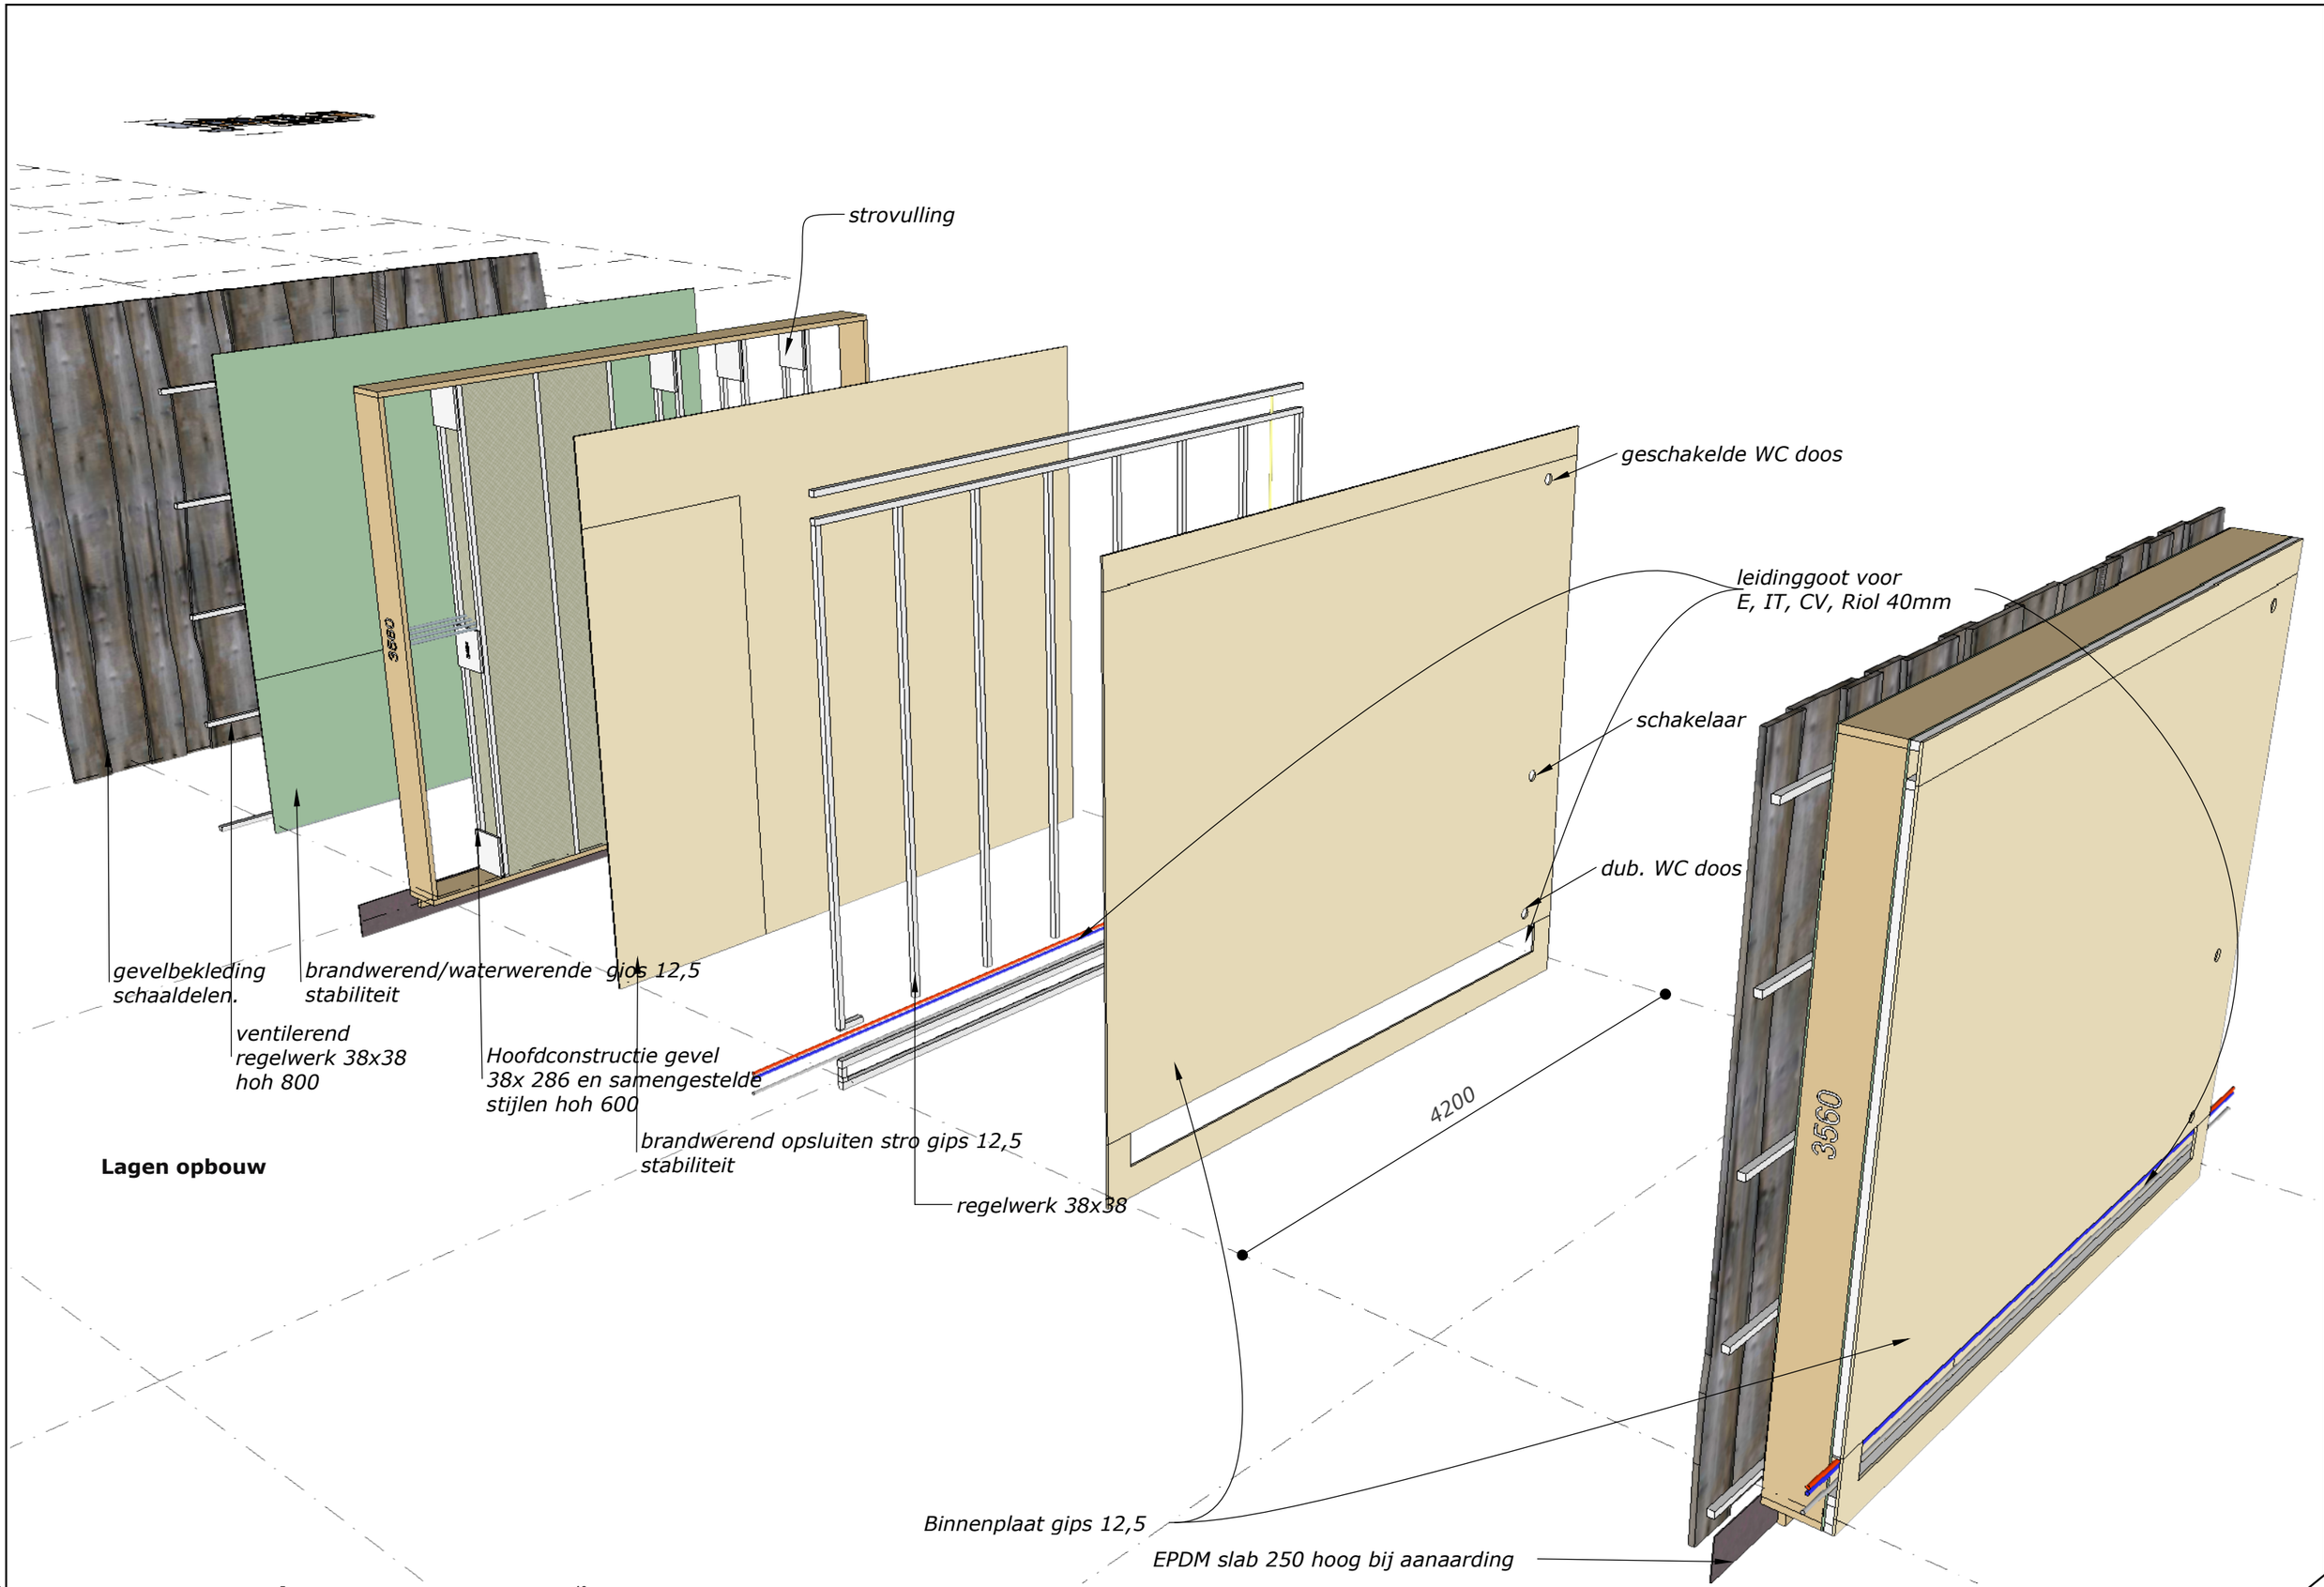

Lagen opbouw

0 5 10

28-02-22	Status: Uitvoering Versie 01	Projectnr: P 31	Onderdeel: Gevel hoog Exploded en Totaal	09

voor: door :ABC2 Molenstreek 3 - 9738 AC - Groningen

D N A 4200x4200