


Verticale doorsnede 1:10



**Kozijn opgebouwd uit ongeschaafde delen Thermo Wood 25 x 150**  
**Delen schroeven met 3 st 5x90 rvs**  
**Sponninglatten met tochtband schroeven met 35x40 rvs hoh 200**

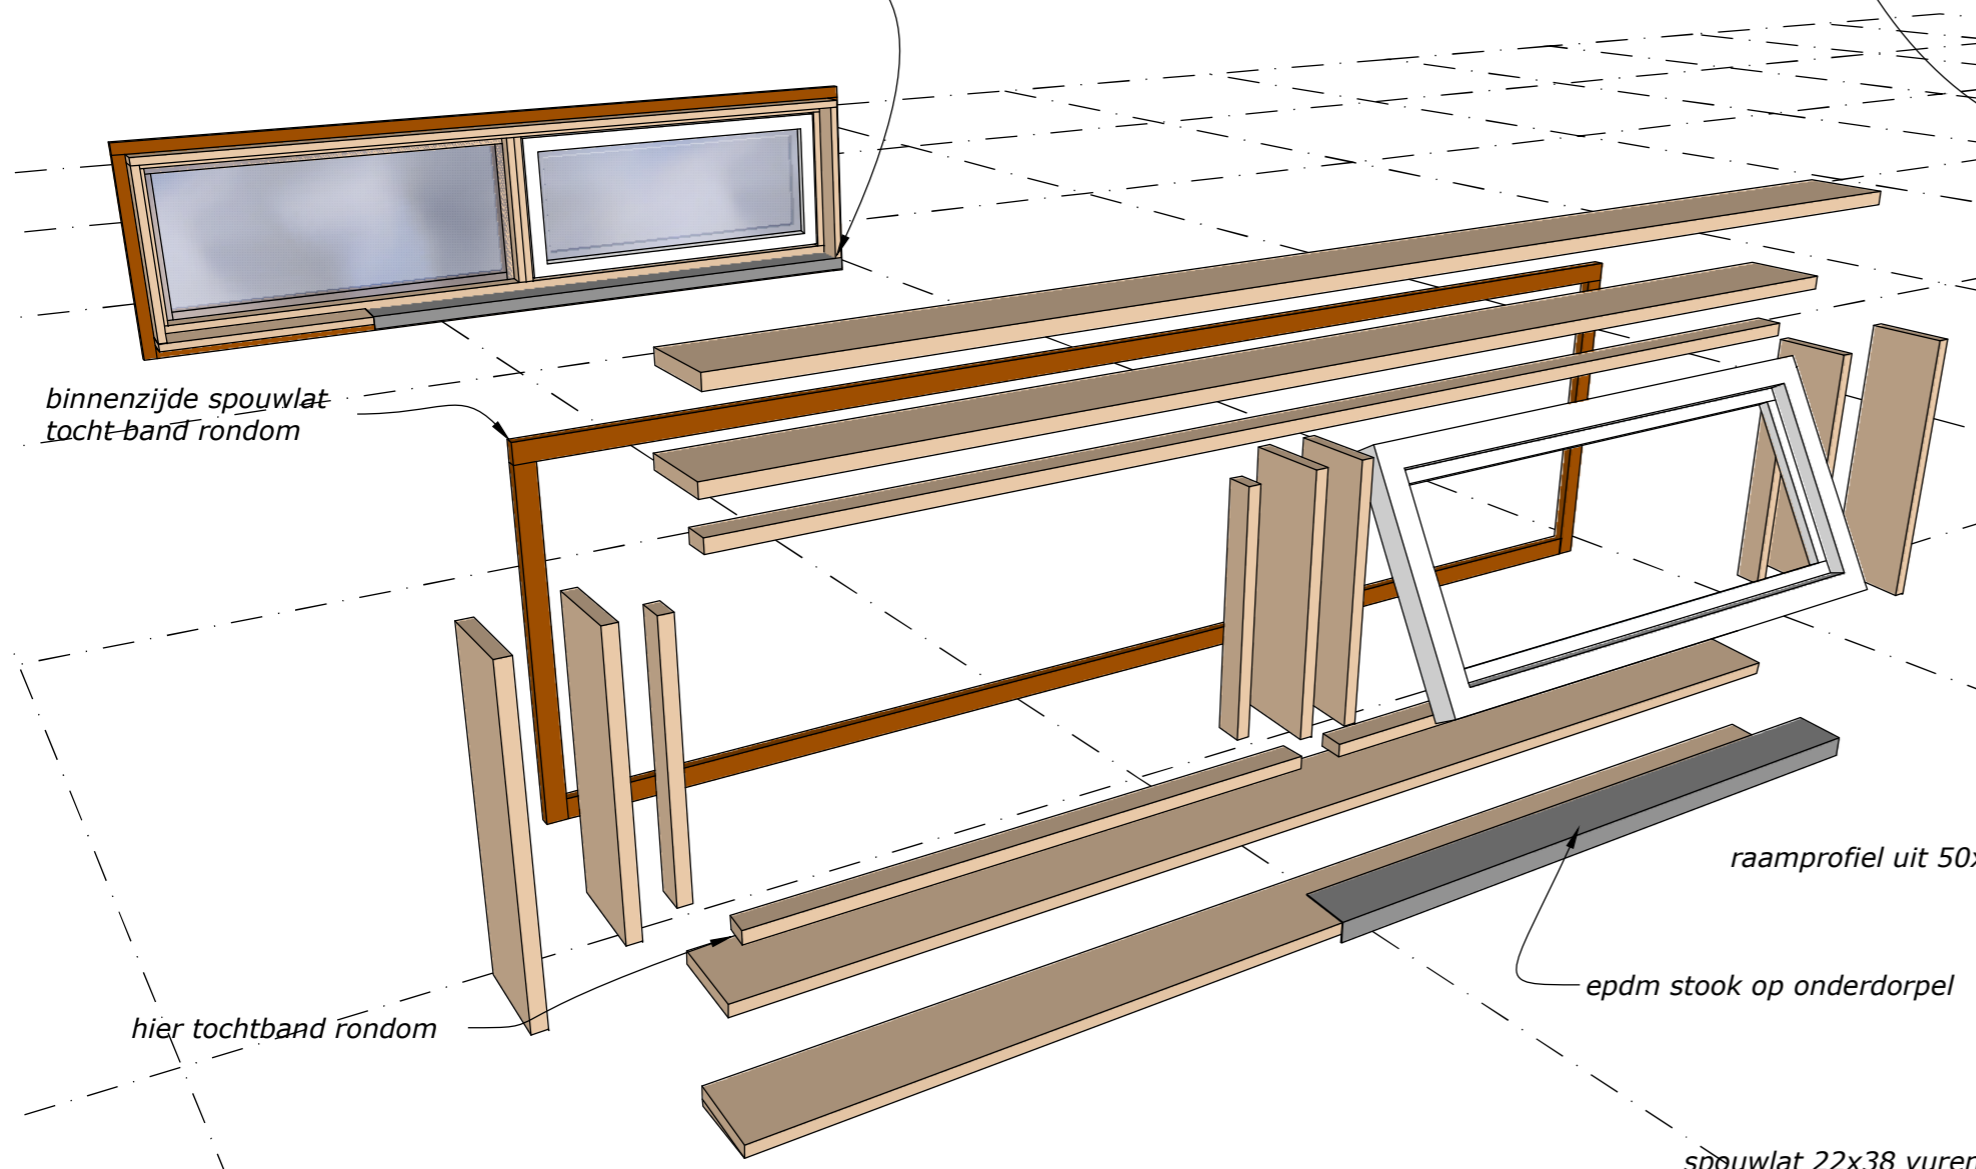