


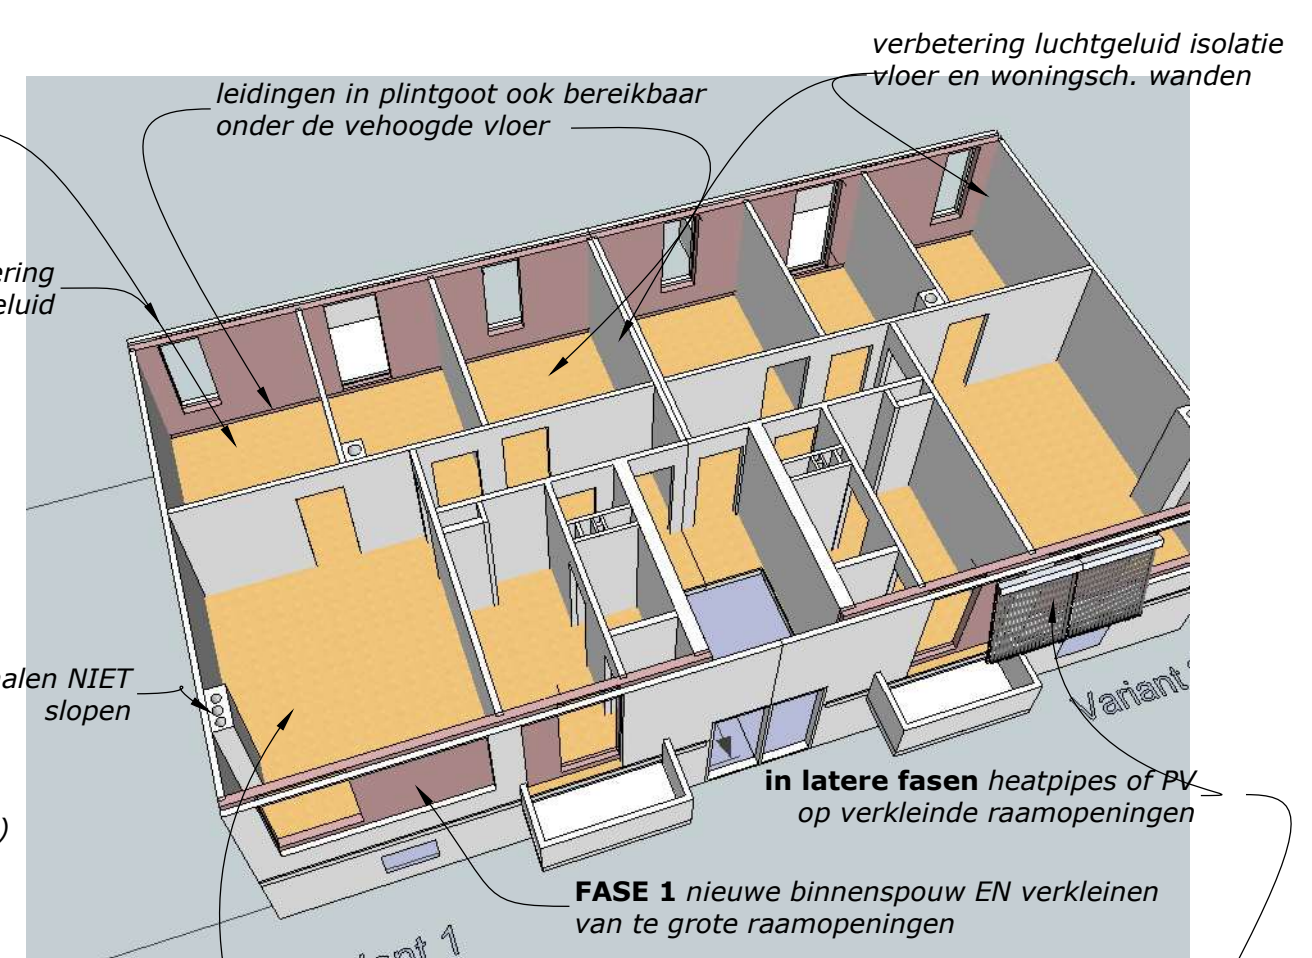
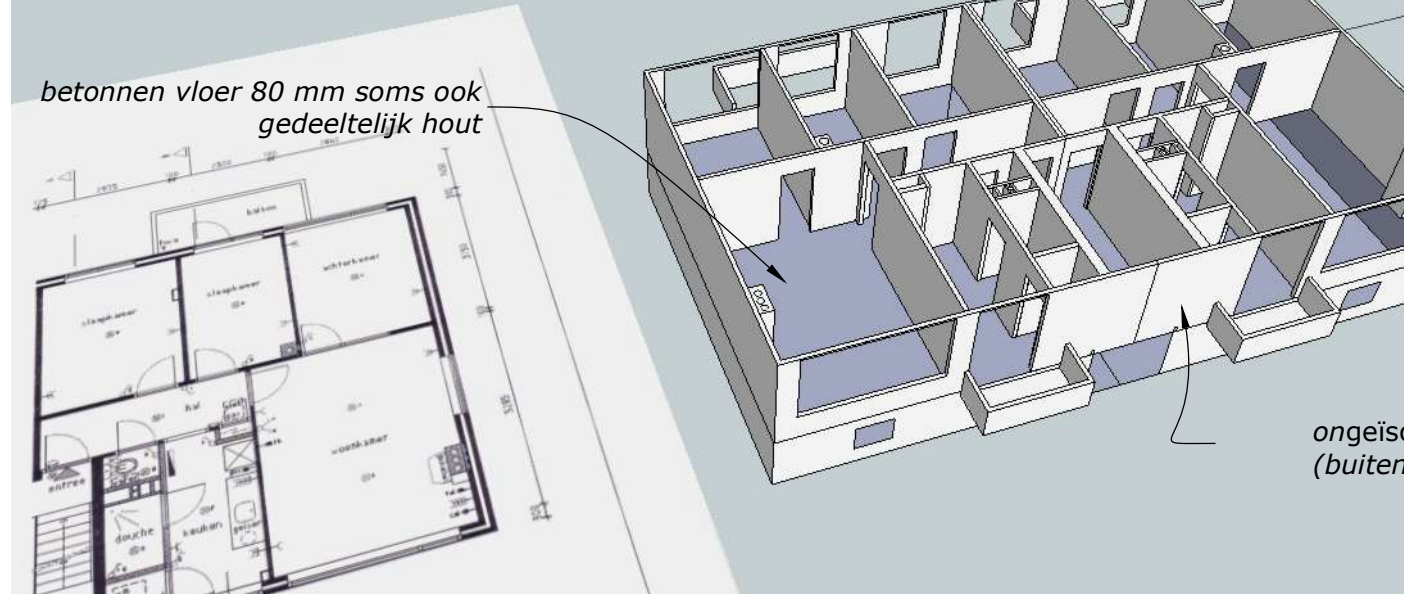
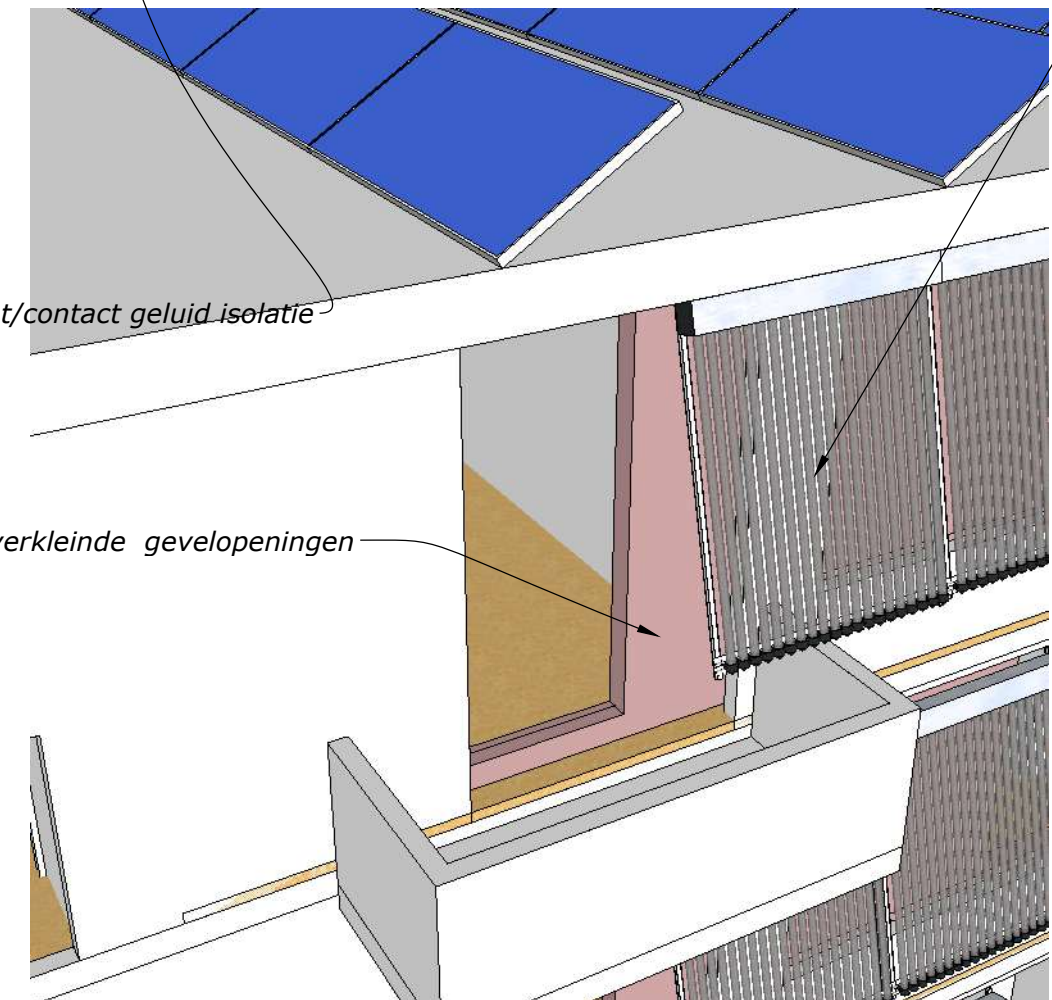


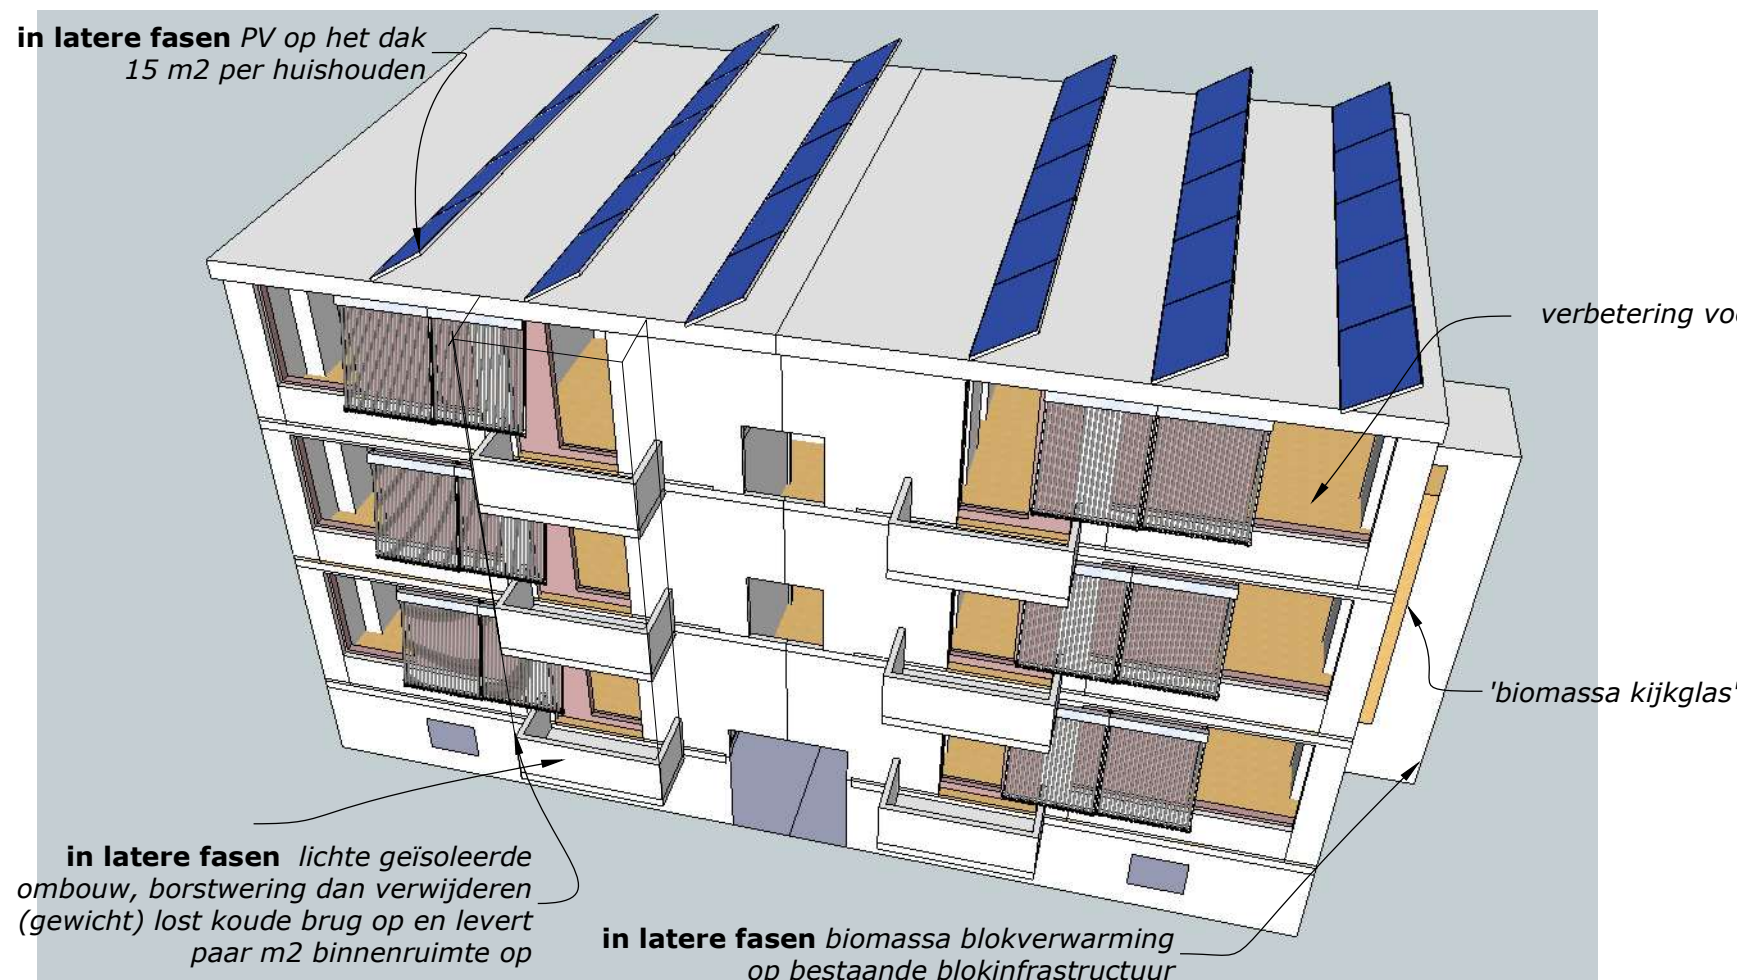


Portiekflats Bestaand

NB eventuele aanwezige infrastructuur voor blokverwarming NIET SLOPEN

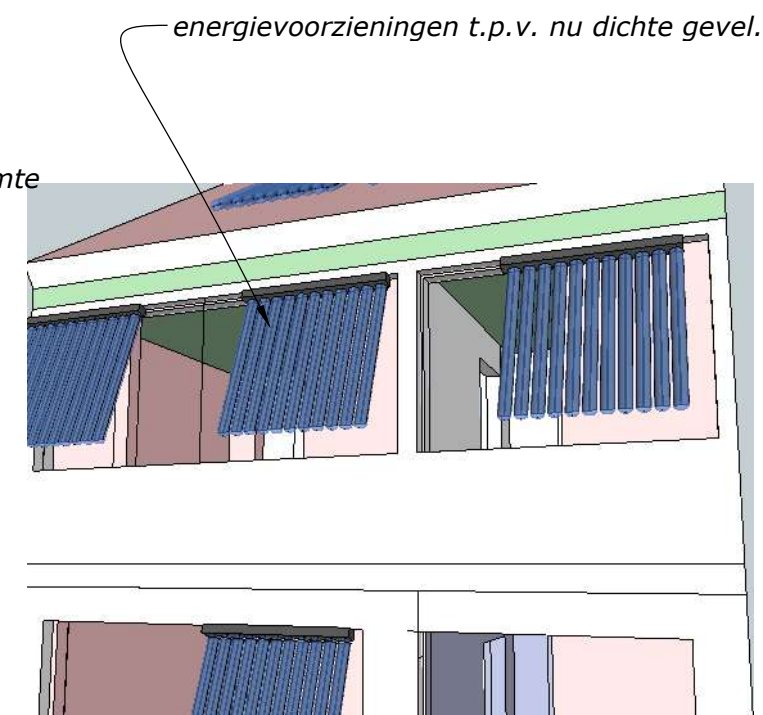

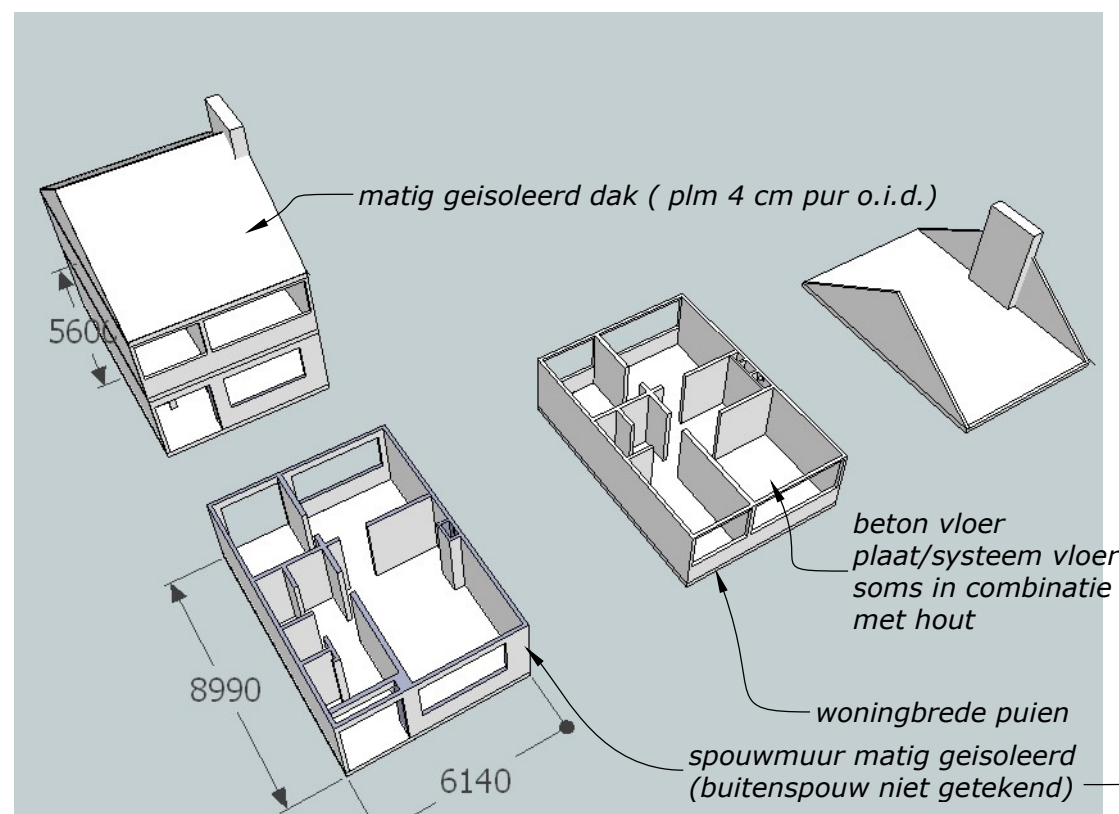

Gezins rijwoning plm 1970 Bestaand

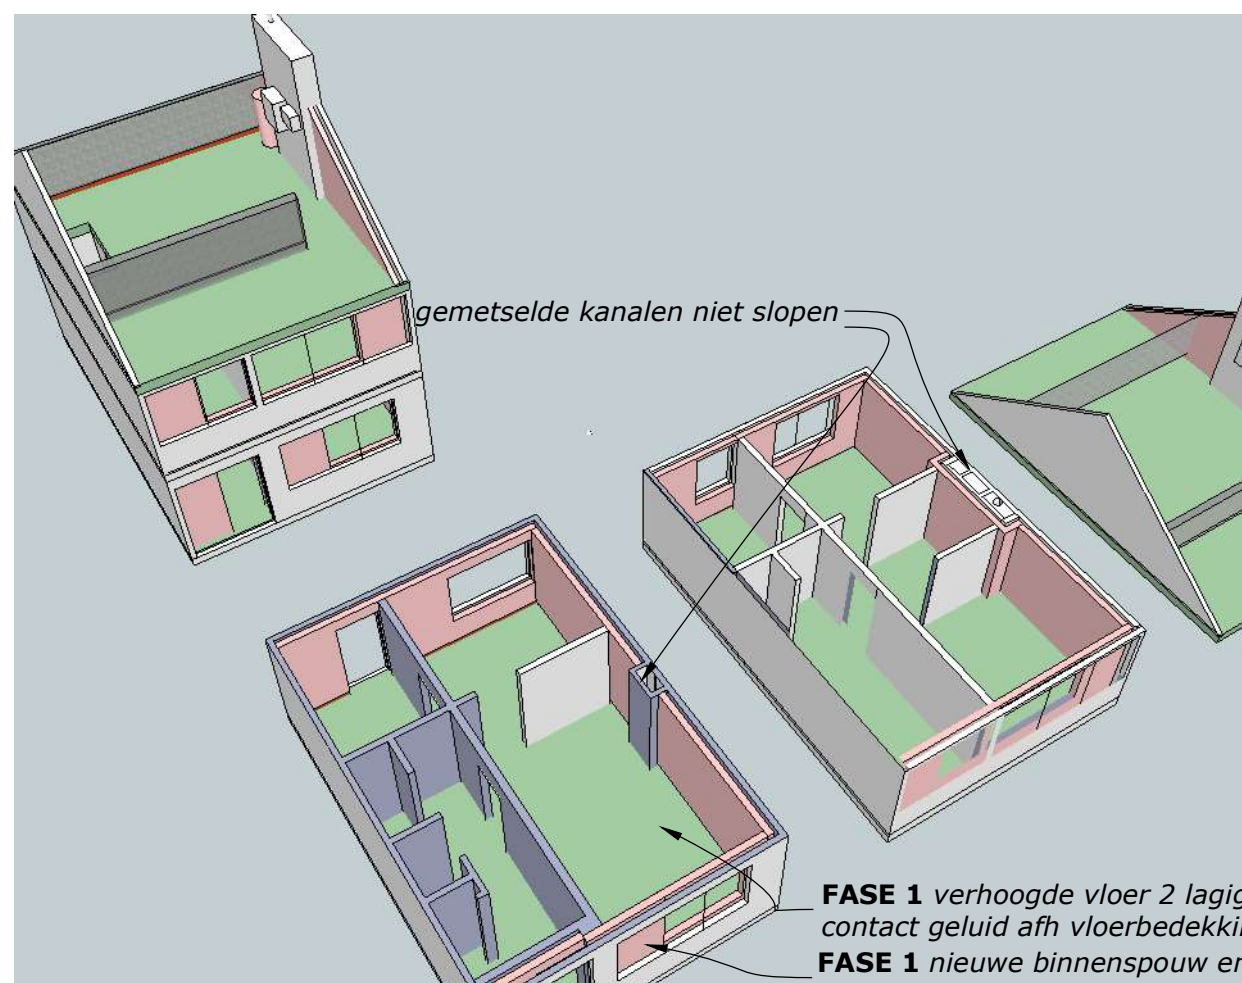

FASE 1 verhoogde vloer 2 lagig systeem verbetering contact geluid afh vloerbedekking 10-15 dB
FASE 1 nieuwe binnenspouw en verkleinen van te grote gevelopeningen

